


Załącznik nr 1

Do zarządzenia nr 1182/2018

Burmistrza Strumienia

Z dnia 3 kwietnia 2018 r.

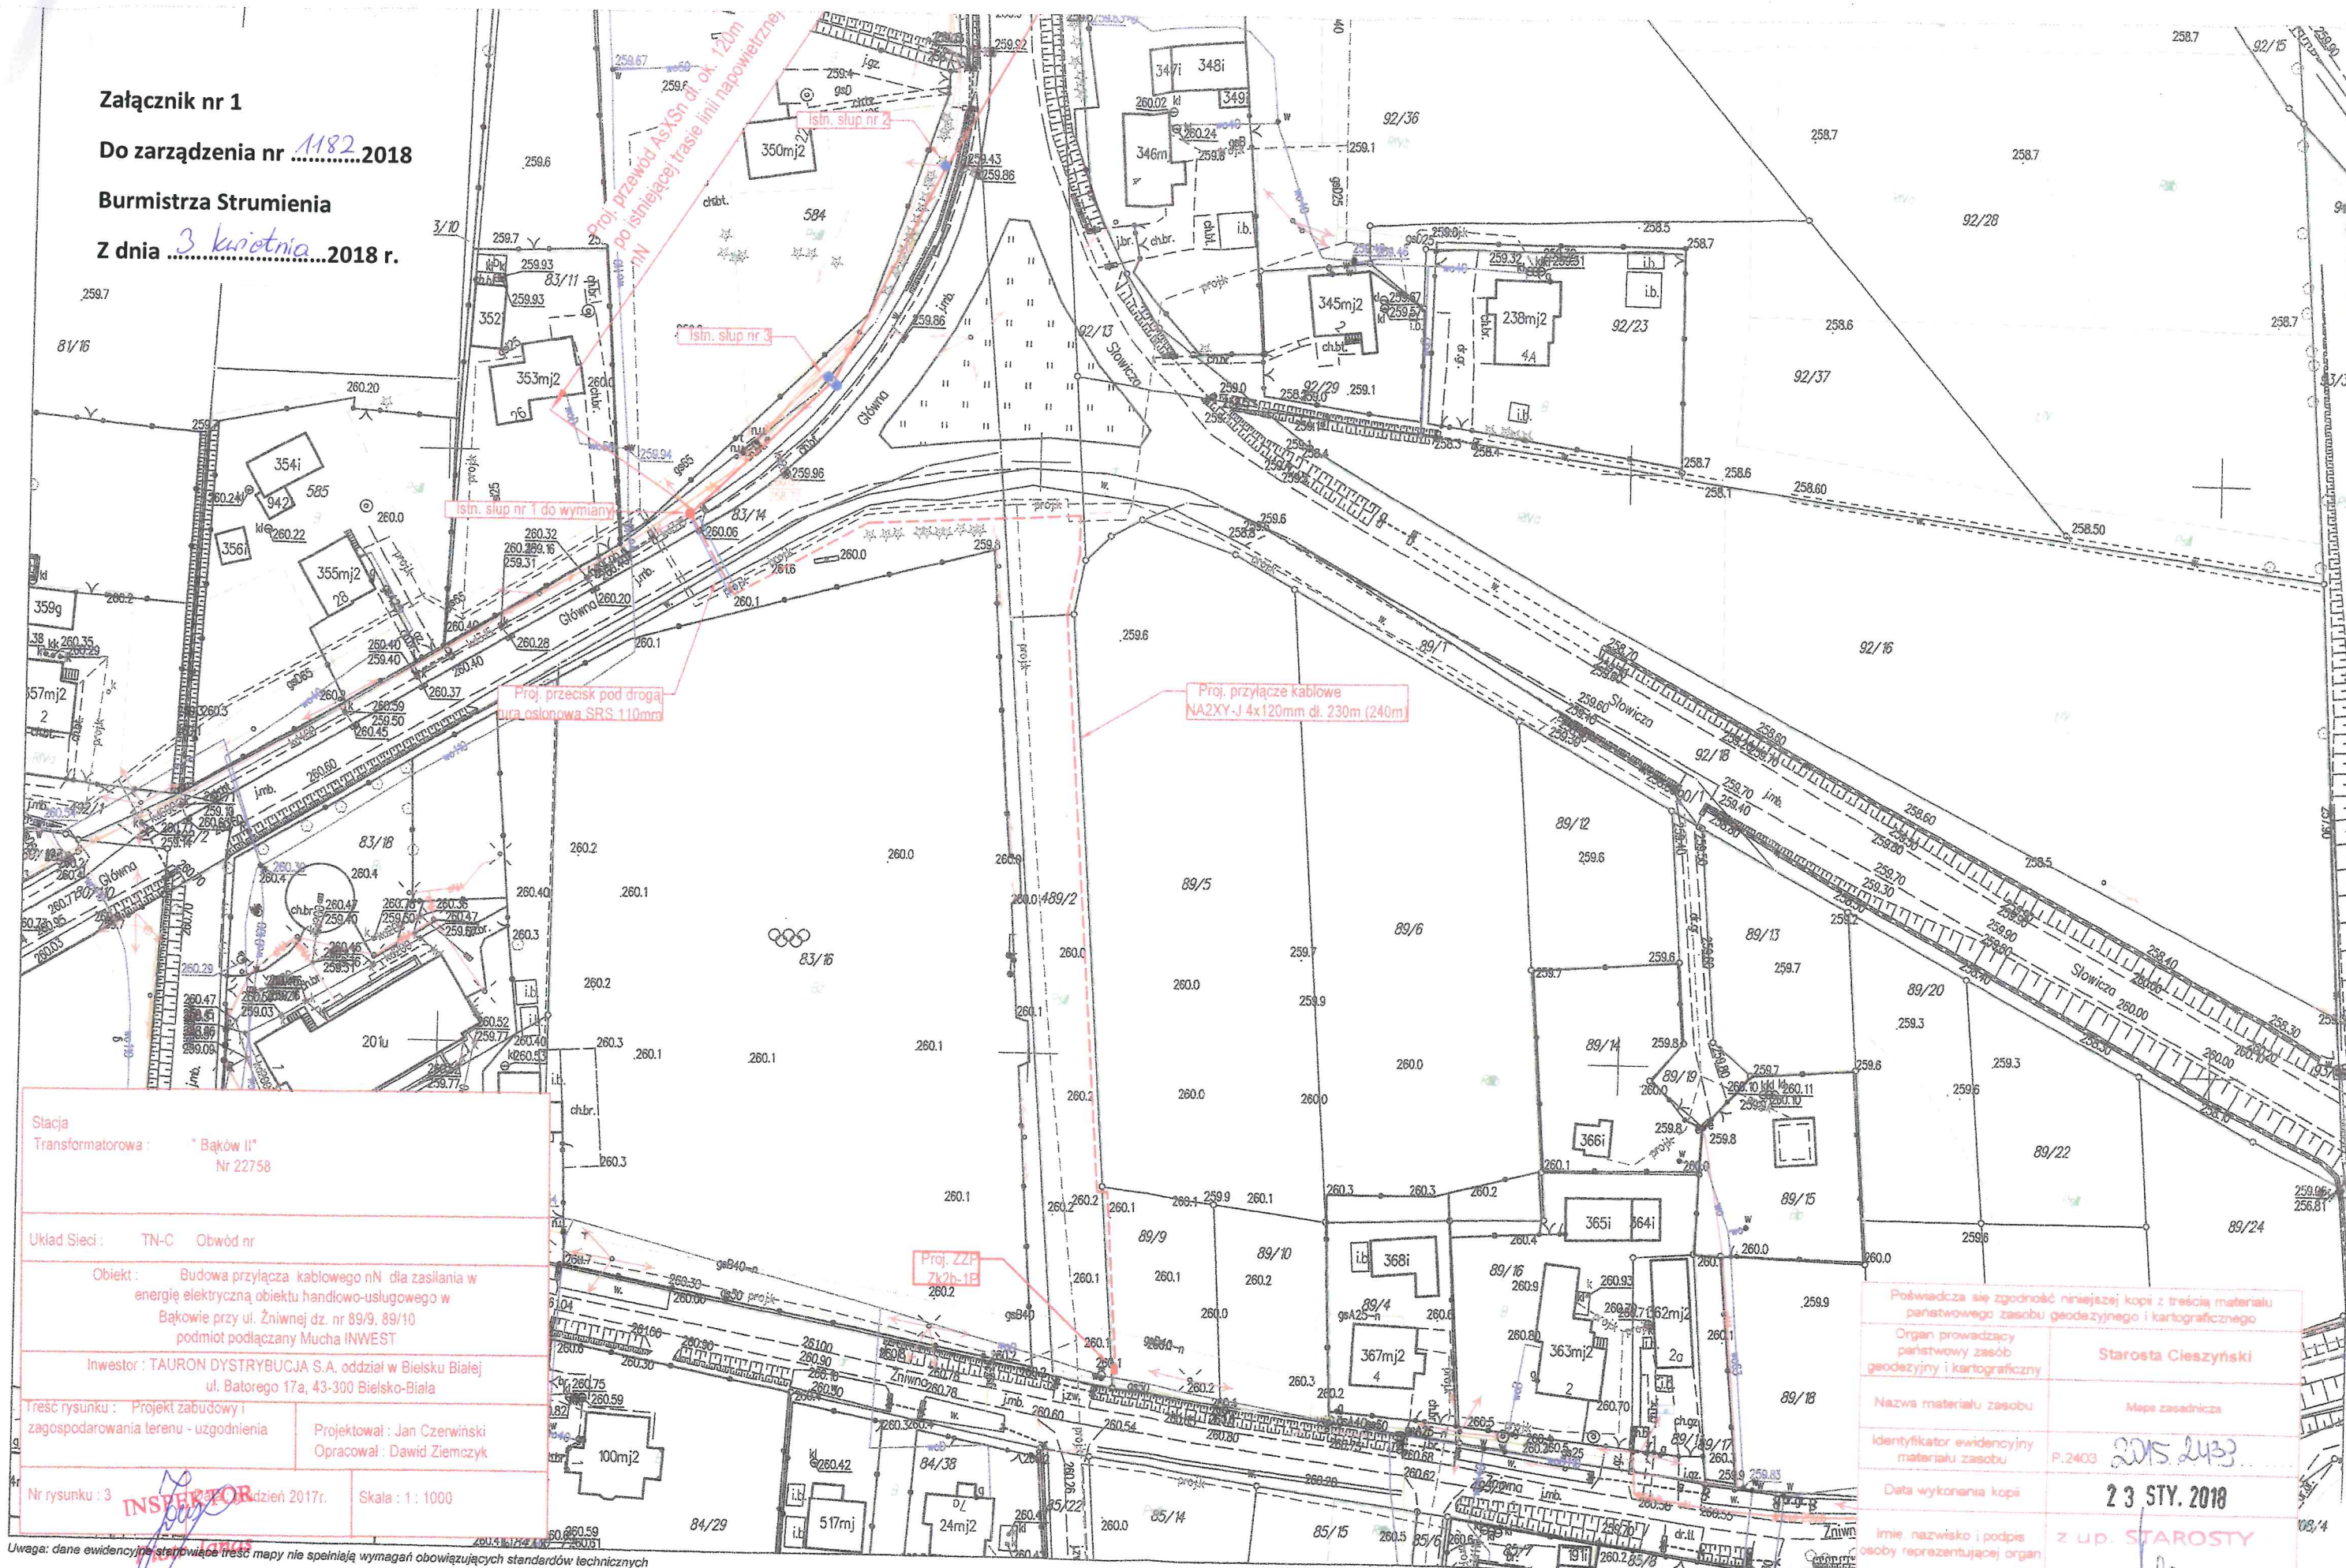

Stacja
Transformatorowa: "Baków II"
Nr 22758

Układ Sieci: TN-C Obwód nr

Obiekt: Budowa przyłącza kablowego nN dla zasilania w energię elektryczną obiektu handlowo-usługowego w Bąkowie przy ul. Żniwnej dz. nr 89/9, 89/10 podmiot podłączany Mucha INWEST

Inwestor: TAURON DYSTRYBUCJA S.A. oddział w Bielsku Białej ul. Batorego 17a, 43-300 Bielsko-Biała

Treść rysunku: Projekt zabudowy i zagospodarowania terenu - uzgodnienia

Projektował: Jan Czerwiński
Opracował: Dawid Ziemiński

Nr rysunku: 3

Skala: 1 : 1000

Uwaga: dane ewidencyjne stanowiące treść mapy nie spełniają wymagań obowiązujących standardów technicznych

Poświadczam się zgodność niniejszej kopii z treścią materiału państwowego zasobu geodezyjnego i kartograficznego

Organ prowadzący państwowy zasób geodezyjny i kartograficzny

Starosta Cieszyński

Nazwa materiału zasobu

Mapa zasadnicza

Identyfikator ewidencyjny materiału zasobu

P.2403 2015.2433

Data wykonania kopii

23 STY. 2018

Imię, nazwisko i podpis osoby reprezentującej organ

Z UP. STAROSTY