

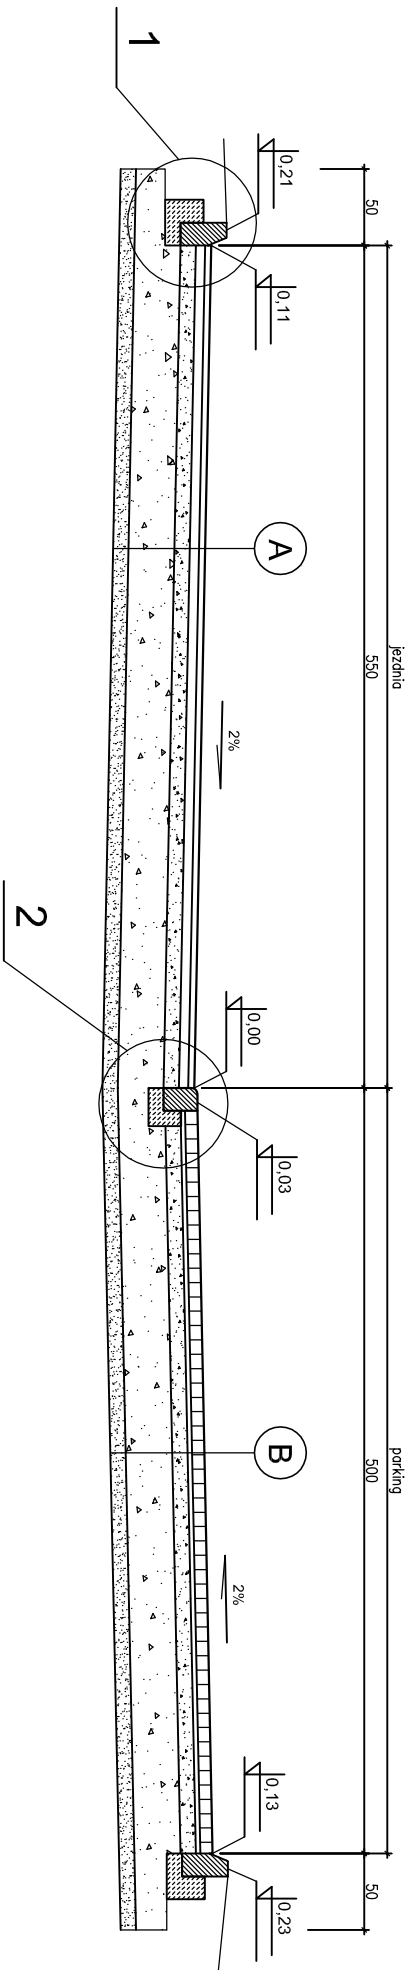
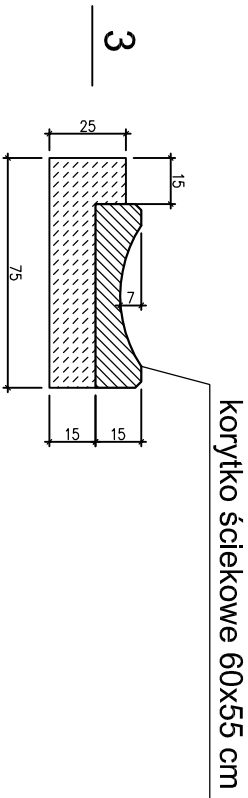



PRZEMIANOWA A-A

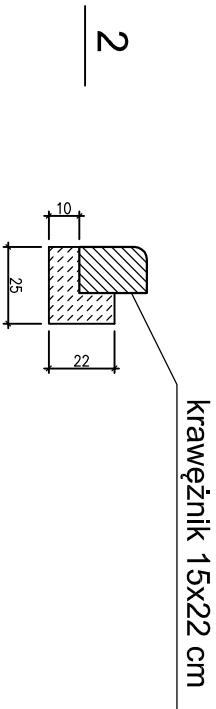

SZCZEGÓŁY

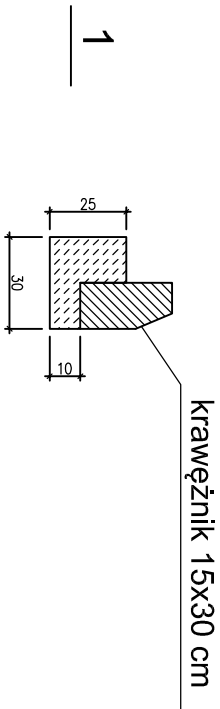

PRZEMIANOWA B-B

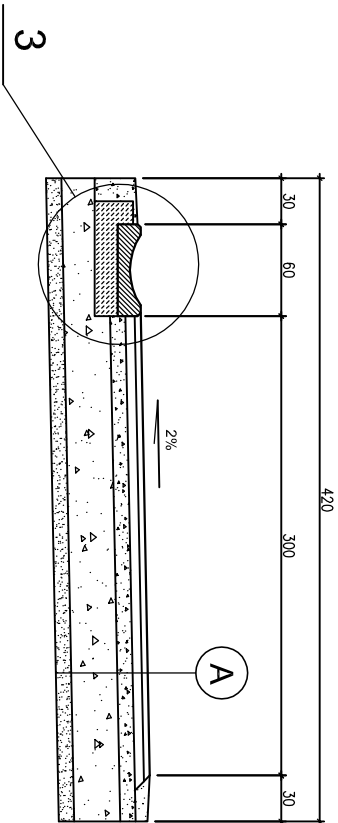

A	warstwa ścieralna gr. 4 cm
	warstwa wiążąca gr. 6 cm
	górna podbudowa kamienna gr. 10 cm
	dolna podbudowa kamienna gr. 30 cm
	warstwa odsączająca gr. 10 cm

B	betonowa kostka brukowa typu Behaton gr. 8 cm koloru szarego na podsypce cerm.-plask.
	górna podbudowa kamienna gr. 10 cm
	dolna podbudowa kamienna gr. 30 cm
	warstwa odsączająca gr. 10 cm

PRZEMIANOWA UL. SZKOLNEJ W PRUCHNEJ			
Inwestor:	GMINA STRUMIEN	07.2018 r.	
Rysunek:	PRZEMIANOWE KONSTRUKCYJNE	skala: 1:50	
Projektował	mgr inż. Mariusz Farat upr. bud. nr SLK/1875/POOD/07	Rys. Nr 3	